


Bauabschnitt 1

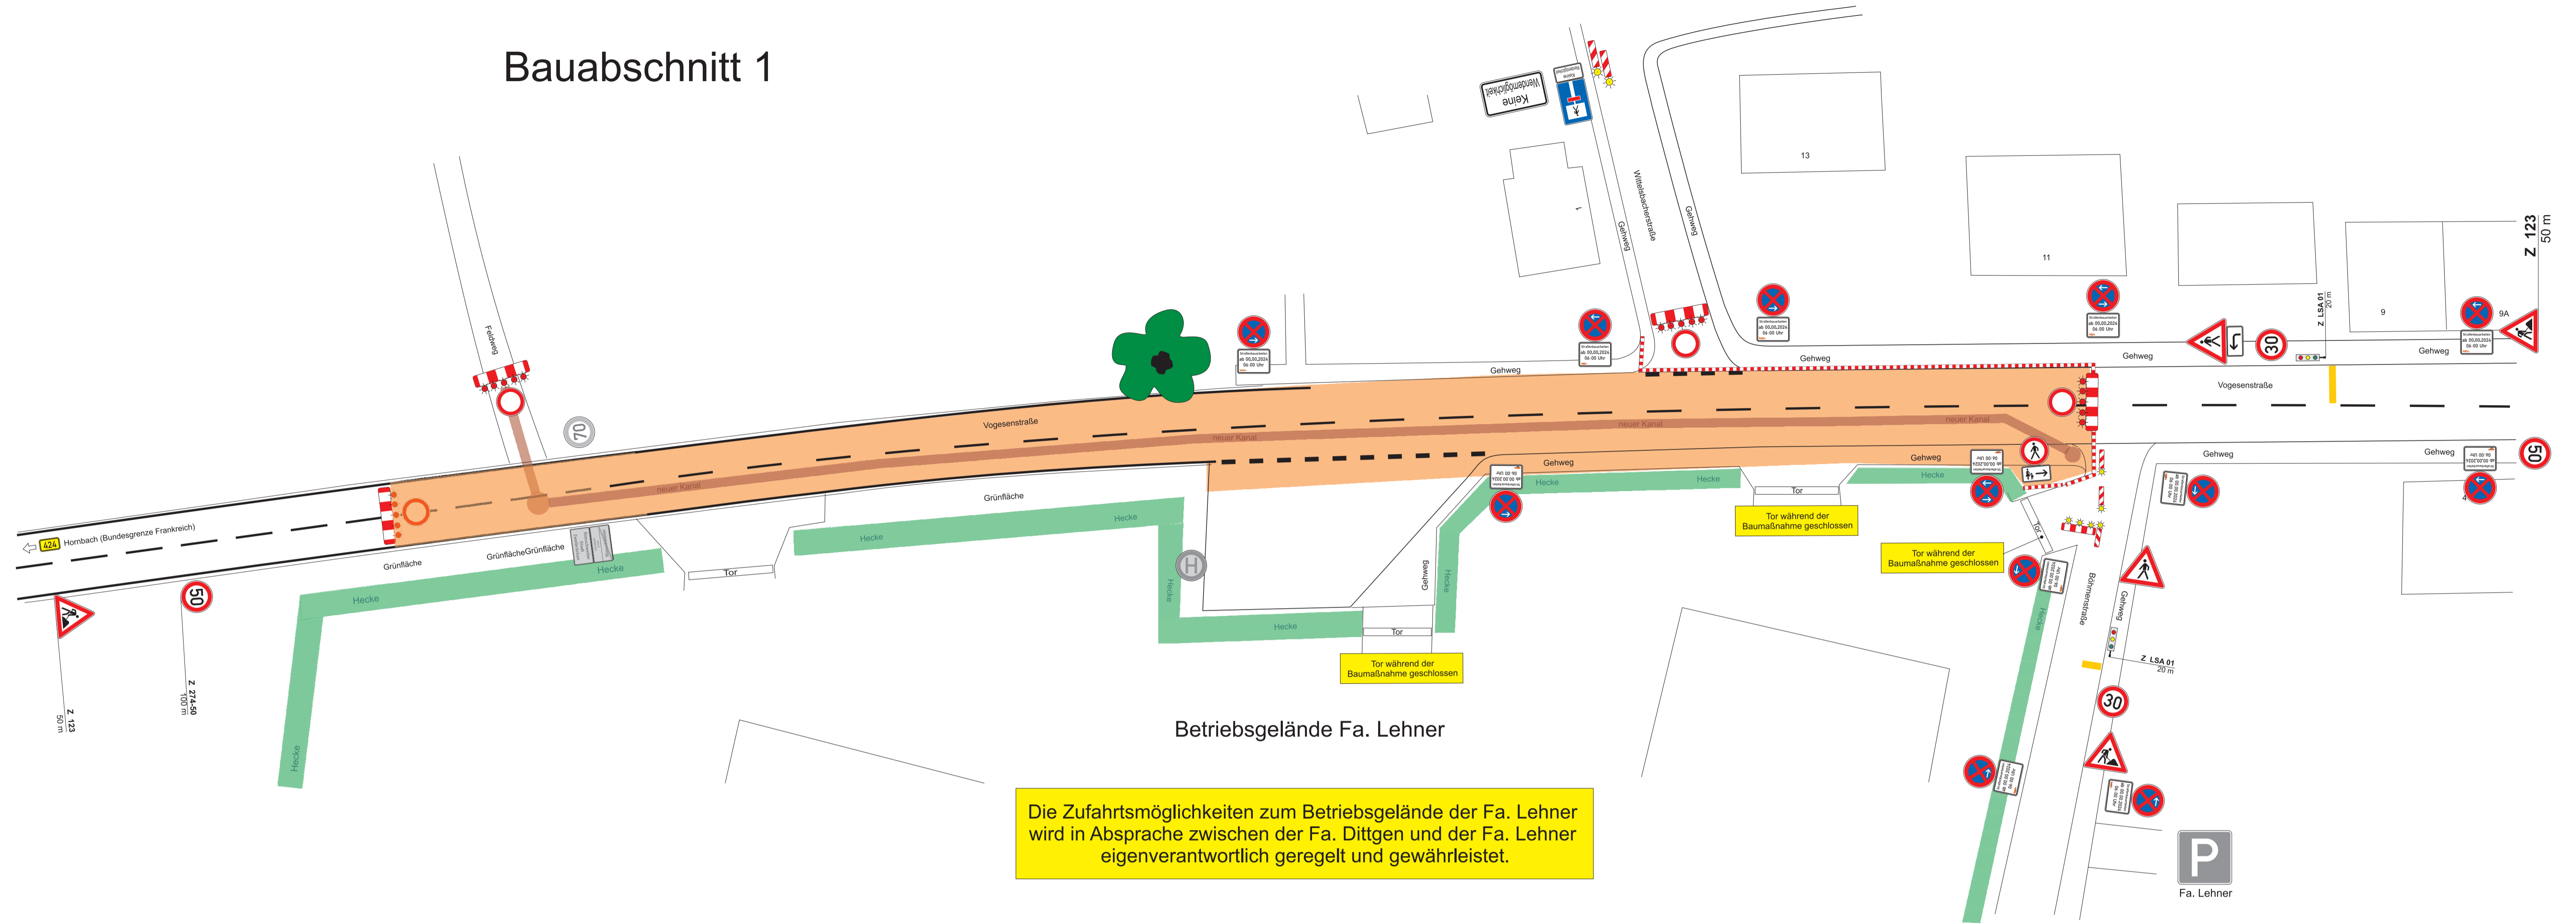

VZ-Nr. 283 mit ZZ (Datum)
mind. 4 Tage vor Baustelleneinrichtung
beidseitig aufstellen

Vermerk:		 SIG GmbH Gewerbegebiet Heidekorn 13 66287 Quierschied Tel.: 0 68 97 / 60 09 92-0	
Plan-Nr.	057/01b-2024	Bauleitung	
Maßstab	Ohne	Auftr.-Nr.	
Bezeichnung	B 424 OD Rimschweiler Vogesenstraße	Ausf. Firma	
	gezeichnet	geändert	Telefon
Datum	07.05.2024	20.09.2024	Beginn
Name	V. Bender	V. Bender	Dauer